

# E 001



2 Dormitorios

Área propia\*

110 m<sup>2</sup>

Área jardín

34 m<sup>2</sup>

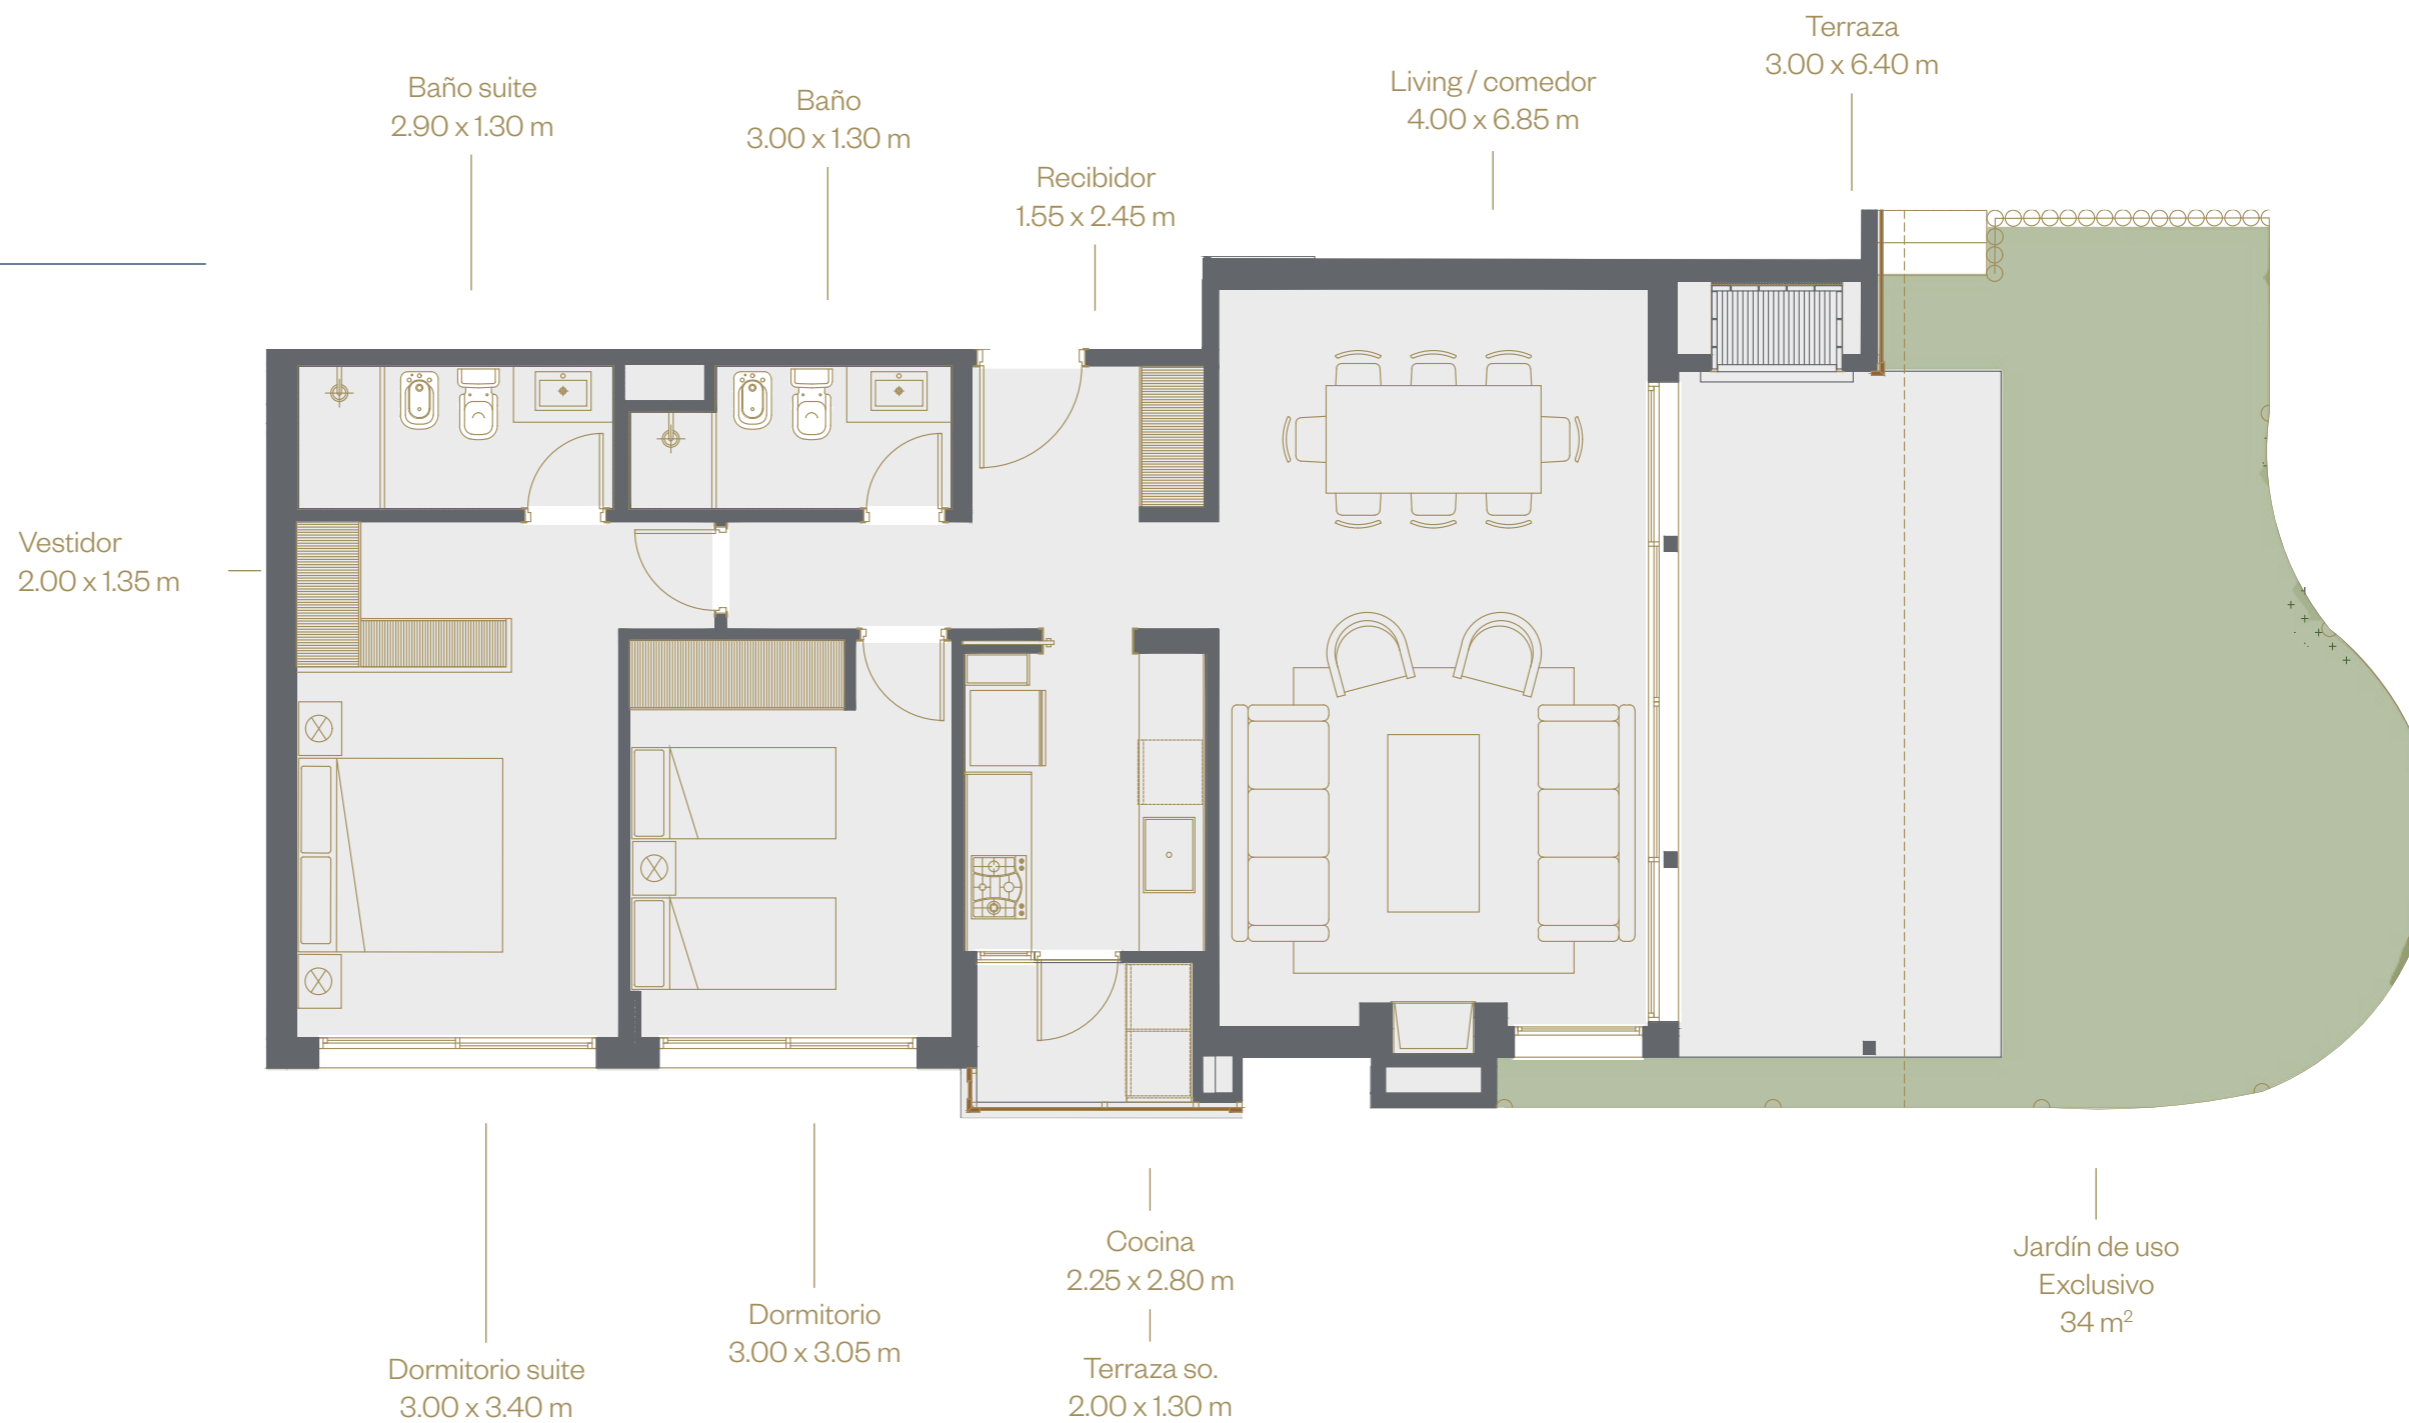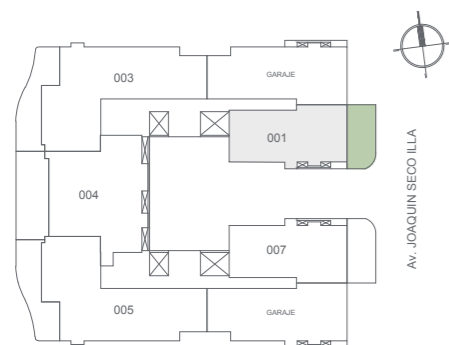

## ÁREA PROPIA INTERNA

Incluye 100% de muros internos, 100% de muros perimetrales, 50% de las medianeras, terraza principal cubierta y de servicio, parrillero y jardíneras.

Las superficies detalladas pueden diferir ligeramente de las superficies efectivamente construidas.